

VII MOSTRA DE ARTES CÊNICAS E MÚSICA DO TEATRO GLENIO PERES – 2023

ANEXO III – DECLARAÇÃO DE COMPATIBILIDADE DO ESPETÁCULO COM O TEATRO GLÊNIO PERES


Eu,, na condição de representante legal do projeto, declaro que o espetáculo é compatível com as especificações descritas neste documento.

TEATRO
Plateia com 80 lugares* (90 com colocação de 10 cadeiras extras) * A lotação estará sujeita às normas vigentes relativas ao combate da pandemia de Covid-19.
Dimensões do Palco (LxP): 6,63m x 4,02m
Altura da boca de cena: 5,0m
Desnível Palco-Plateia: 0,75m
Acessibilidade ao Palco e Plateia
CAMARIM
Camarin coletivo para 6 atores, podendo o fundo do palco ser utilizado como apoio
Espelho grande
Bancada para maquiagem com pia
Sanitário
Chuveiro
Espaço com chave para guardar pertences
ILUMINAÇÃO
CONTROLE
01 Mesa de iluminação, ADB, Tango 24
48 Canais de dimmer DMX512 (24 Citronics MKI e 24 Star124KT-BL)
REFLETORES
06 refletores Fresnel, Tecport, 220V, 1000 W
16 refletores Plano Convexo (PC), Tecport, 220V, 1000W
08 PAR LED RGBWA-UV 18x18W, 6/10 canais (Fixos no Contra e Frente)
ESTRUTURA CÊNICA
02 Varas de luz sobre o palco com 12 circuitos cênicos cada.
01 Vara de luz sobre a plateia com 12 circuitos cênicos
12 Circuitos cênicos nas laterais do palco - 06 de cada lado
No palco, 8 (oito) tomadas de 127/220V de 10A cada
SOM
01 Mesa de áudio analógica, Behringer MX2442A, 16 Canais + 8 stereo
01 Reverb digital YAMAHA 100
PA
02 Caixas Acústicas Attac A590TP, 8 Ohm, 15", (Suspensas frente do palco)
08 Caixas Acústicas Staner Upper 60, 8 Ohm, 8" (Paredes laterais da plateia)
02 Equalizador Stereo de 31 bandas Ciclotron CGC 2312S
01 Amplificador Ciclotron Techvox 800
01 Amplificador Stereo 550W RMS Markaudi MK8000
MONITORES
04 Caixas Acústicas monitor de palco Attac MV480 (passivas)
01 Equalizador Stereo de 31 bandas Ciclotron CGC 2312S
02 Amplificador Stereo 300W RMS Markaudi MK4000
01 Multicabo com 20 vias (cabine-palco)
01 Multicabo com 6 vias (voltas)

Porto Alegre, de de 2023

.....
Assinatura do Representante Legal

Planta Baixa Teatro Glênio Peres

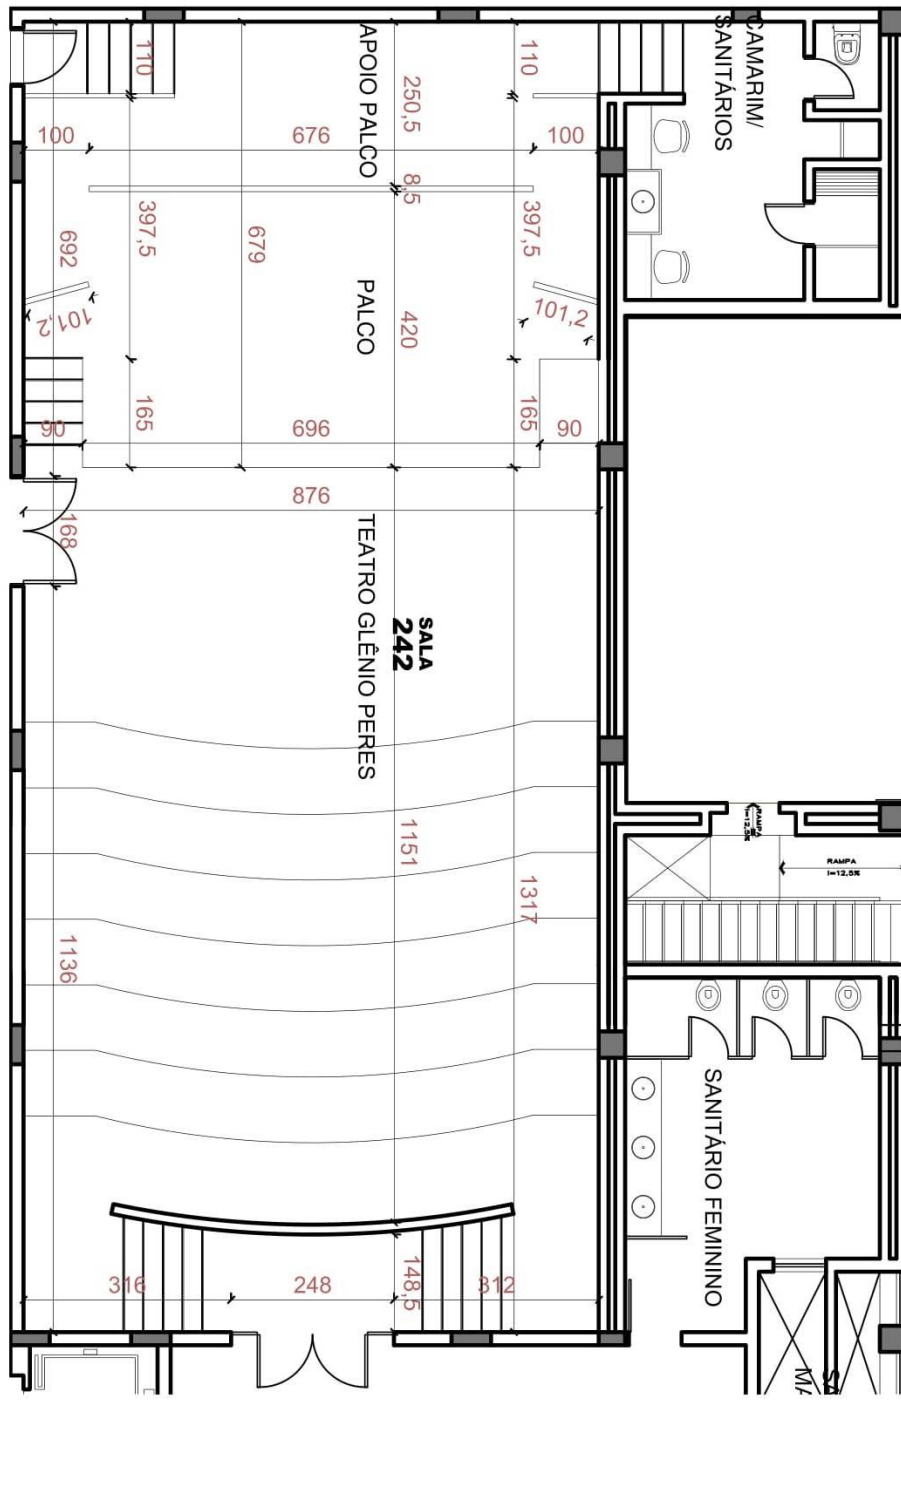

CÂMARA MUNICIPAL DE PORTO ALEGRE

SOM - SERVIÇO DE OBRAS E MANUTENÇÃO

PLANTA BAIXA SEGUNDO PAVIMENTO